

CUARTEL TERRANOVA (NOMBRE CLAVE ASIGNADO POR LA DINA A VILLA GRIMALDI)

DEPENDENCIAS EN EL OTOÑO DE 1975. - ESCALA 1:10.000.

INVESTIGACIÓN Y RECONSTRUCCIÓN HISTÓRICA DE PEDRO MATTA LEMOINE SOBRE PROYECCIÓN CARTOGRÁFICA DE MIGUEL LAWNER STEIMAN.

- 1) PORTÓN METÁLICO DE ACCESO PRINCIPAL, POR EL CUAL INGRESABAN LOS VEHÍCULOS DE LOS GRUPOS OPERATIVOS (MAYORITARIAMENTE CAMIONETAS CHEVROLET C-10, CUBIERTAS CON UN TOLDO EN SU PLATAFORMA) CON SU CARGA DE PRISIONEROS (AS) TRAÍDOS A TORTURA Y EVENTUAL DESAPARICIÓN.
- 2) CONSTRUCCIÓN EMPLEADA POR LA GUARDIA EXTERNA, RESPONSABLE DEL CONTROL Y LA SEGURIDAD DEL PORTÓN DE ENTRADA COMO ASIMISMO DEL ENTORNO DEL RECINTO
- 3) ANTENA DE RADIO DE ONDA CORTA CON CAPACIDAD DE ESTABLECER COMUNICACIÓN CON PAISES PARTICIPANTES EN "OPERACIÓN CÓNDOR"
- 4) ESPEJOS DE AGUA.
- 5) FUENTE DE AGUA.
- 6) PATIO O TERRAZA DE LAS ESTATUAS (ESTATUAS EN MÁRMOL DE CARRARA SACADAS DE LA VILLA EN ABRIL DE 1974)
- 7) TERRAZA Y JARDÍN ORIENTE
- 8) LUGAR DE DESCARGA DE DETENIDOS
- 9) PORTÓN METÁLICO DE ACCESO AL SECTOR DE DETENIDOS
- 10) ESTACIONAMIENTO DE VEHÍCULOS, LUGAR OCUPADO OCASIONALMENTE PARA PASAR VEHÍCULOS LIVIANOS (USUALMENTE AUTOMÓVILES FIAT 125) POR SOBRE LAS PIERNAS DE PRISIONEROS (AS) VENDADOS Y AMARRADOS, FRACTURÁNDOSE LAS.
- 11) "PARRILLA", SALA DONDE EL PRISIONERO (A), DESNUDO, VENDADO Y AMARRADO A UN CATRE METÁLICO ERA SOMETIDO A TORTURAS CON DESCARGAS ELÉCTRICAS DE INTENSIDAD Y DURACIÓN VARIABLE, EN LOS LUGARES MAS SENSIBLES DE SU CUERPO. FRECUENTEMENTE SE HACÍAN "PARRILLAS DOBLES", EN LAS CUALES SE UTILIZABA UN CAMAROTE DONDE ESPOSOS, PADRES O MADRES E HIJOS, ERAN SUJETOS A TORTURA SIMULTÁNEA, UNO (A) AMARRADO EN EL NÍVEL SUPERIOR Y OTRO (A) EN EL DE ABAJO.
- 12) "CASAS CHILE": NUEVE CELDAS CONSTRUIDAS CON TABIQUES DE MADERA, APROXIMADAMENTE DE 1.10 M. DE ANCHO, 2 M. DE LARGO, Y 2 M. DE ALTO, CONTENIENDO CADA CELDA UN CAMAROTE METÁLICO CON JERGONES, SIN LUZ NI VENTILACIÓN. AQUÍ ERAN COLOCADOS LOS PRISIONEROS QUE SE ENCONTRABAN EN UN RÉGIMEN DE TORTURAS MAS INTENSO.
- 13) BODEGA.
- 14) "CASAS CORVI": NUEVE CELDAS DE CONFINAMIENTO DEL TAMAÑO DE UN CLOSET: APROXIMADAMENTE 0.90 M. X 1 M. DE SUPERFICIE Y 1.90 M. DE ALTO. EN OCASIONES HASTA TRES Y CUATRO PRISIONEROS FUERON COLOCADOS JUNTOS EN ESTOS CUBÍCULOS, OBLIGÁNDOLOS A MANTENER POSTURAS FORZADAS POR HORAS Y ESTABLECER


LA PUERTA A LA ALTURA DE LA CABEZA DEL PRISIONERO.

- 15) "PARRILLA" (VER # 11).
- 16) BAÑO DE GUARDIAS.
- 17) BAÑO DE PRISIONEROS (AS).
- 18) CELDA DE PRISIONERAS
- 19) CELDA DESTINADA A COLABORADORES (PROVISTA DE SILLÓN, MESA, SILLA Y MÁQUINA DE ESCRIBIR, PEQUEÑO TELEVISOR EN BLANCO Y NEGRO, Y RADIO RRECEPTOR DE ONDA LARGA, MAS DOS CAMAROTES CON JERGONES Y FRAZADAS).
- 20) SALA DE GUARDIA INTERNA. RESPONSABLE DEL CONTROL DE LOS PRISIONEROS (AS) TRAÍDOS AL RECINTO
- 21) "PARRILLA" (VER # 11).
- 22) BODEGA UTILIZADA PARA GUARDAR PERTENENCIAS REQUISADAS A PRISIONEROS (A)
- 23) ESTRUCTURA Y AREA USADA PARA COLGAMIENTOS. EL PRISIONERO (A) DESNUDO ERA COLGADO DE LAS MANOS O DE LOS PIES (CABEZA ABAJO), Y CON LOS OJOS VENDADOS ERA SOMETIDO A GOLPES, DESCARGAS ELÉCTRICAS, Y (O) QUEMADURAS CON CIGARRILLOS, FÓSFOROS O ENCENDIDORES, PREFERENCIALMENTE EN LAS ZONAS GENITALES O PARTES DEL CUERPO ESPECIALMENTE SENSIBLES. ANTES DE CONSTITUIRSE TERRANOVA HABÍA SIDO EL LUGAR DE LAS ANTIGUAS PESEBRERAS.
- 24) CAJÓN DE APROXIMADAMENTE 1 M. DE ANCHO, 1.70 M. DE LARGO Y 1.60 M. DE ALTO, CONSTRUIDO PARA RECUÍR Y AISLAR A JORGE FUENTES ALARCÓN, DETENIDO EN LA FRONTERA ARGENTINO-PARAGUAYA EN MAYO DE 1975 Y TRASLADADO A TERRANOVA EN SEPTIEMBRE DEL MISMO AÑO. A JORGE FUENTES SE LE VE HASTA ENERO DE 1976 MES EN EL CUAL DESAPARECE. ESTE CASO EJEMPLIFICA EL GRADO DE COORDINACIÓN ALCANZADO, EL APOYO MUTUO PROVEÍDO, Y LA COMPLIENCIA CRIMINAL ESTABLECIDA ENTRE LOS ORGANISMOS REPRESIVOS DEL CONO SUR DEL CONTINENTE, Y QUE FUERA CONCEBIDA, IMPULSADA Y CONCRETADA POR JUAN MANUEL CONTRERAS SEPULVEDA COMO PRINCIPAL RESPONSABLE ("OPERACIÓN CÓNDOR")
- 25) JARDÍN DE ROSAS, COMPUESTO POR CENTENARES DE ROSALES DE LOS MÁS VARIADOS COLORES Y TAMAÑOS, TRAÍDOS DE DISTINTAS PARTES DEL MUNDO Y CREADO TRAS AÑOS DE PACIENTES Y ESMERADOS TRABAJOS DE JARDINERÍA POR LOS LEGÍTIMOS Y ANTERIORES PROPIETARIOS DE VILLA GRIMALDI, LA FAMILIA VASSALLO.
- 26) MEDIAGUA PREFABRICADA ARMADA PARA VIVIENDA DE TRES COLABORADORAS QUE POSTERIORMENTE FUERON PROMOVIDAS A AGENTES CÍVILES DE LA DINA.
- 27) "TORRE": ANTIGUO ESTANQUE DE AGUA CONVERTIDO A SITIO DE AISLAMIENTO CON CUATRO NIVELES: EL NIVEL INFERIOR FUNCIONÓ OCASIONALMENTE COMO SALA DE TORTURAS A PESAR DE NO ESTAR ESPECÍFICAMENTE HABILITADO PARA ELLO; EL SEGUNDO NIVEL CONTENÍA TRES "CONEJERAS" DE DIMENSIONES APROXIMADAS DE 1 M. X 1.10 M. DE SUPER-

EN LA PARTE INFERIOR, OBLIGANDO AL PRISIONERO A APOYARSE EN MANOS Y PIES PARA PODER INGRESAR. EL CUARTO NIVEL CORRESPONDÍA AL PUESTO DE OBSERVACIÓN Y GUARDIA DE LA DINA.

FRECUENTEMENTE, HASTA TRES Y CUATRO PRISIONEROS (AS) ERAN COLOCADOS JUNTOS POR DÍAS O SEMANAS HACINADOS EN ESTAS CONDICIONES; LA MAYOR PARTE DE LOS MAS DE 220 DESAPARECIDOS Y MUERTOS CONOCIDOS DEL CUARTEL TERRANOVA ESTUVIERON EN LA TORRE.

- 28) LABORATORIO FOTOGRÁFICO Y PIEZA ADYACENTE USADA PARA FALSIFICAR PLACAS, PATENTES Y CREDENCIALES, POSTERIORMENTE USADAS POR LOS AGENTES OPERATIVOS DE LA DINA EN LA COMISIÓN DE CRÍMENES Y DELITOS Y, A LA VEZ, OCULTAR SUS VERDADERAS IDENTIDADES. EN LA ANTIGUA VILLA GRIMALDI HABÍAN SIDO LOS CAMARINEROS DE LA PISCINA
- 29) PISCINA.
- 30) BAÑO DEL PERSONAL DE LA BRIGADA DE INTELIGENCIA METROPOLITANA.
- 31) OFICINAS DE LA BRIGADA PUREN (ENFOCADA PREFERENCIALMENTE A LA REPRESIÓN DEL PARTIDO SOCIALISTA Y PARTIDO COMUNISTA DE CHILE).
- 32) GALERÍA USADA PARA CASINO DEL PERSONAL DINA.
- 33) OFICINA DE AYUDANTÍA DE LA DINA.
- 34) OFICINA DEL GRUPO HALCÓN DE LA BRIGADA CAUPOLICÁN, EL GRUPO MÁS ACTIVO Y SOBRE EL QUE RECAE LA RESPONSABILIDAD DEL DESAPARECIMIENTO Y/O MUERTE DE DECENAS DE PRISIONEROS.
- 35) OFICINAS DE LA BRIGADA CAUPOLICÁN (ENFOCADA PREFERENCIALMENTE A LA REPRESIÓN DE LAS ESTRUCTURAS DEL MIR)
- 36) OFICINAS DE PLANA MAYOR, RESPONSABLE DEL FUNCIONAMIENTO ADMINISTRATIVO DEL CUARTEL TERRANOVA, Y ADEMAS, CONFECCIÓN DEL LISTADO DIARIO DE LOS PRISIONEROS (AS), EVALUACIÓN DE SU IMPORTANCIA Y SITUACIÓN REPRESIVA, PARA INFORMACIÓN DEL CUARTEL GENERAL DE LA DINA Y ESPECÍFICAMENTE DE SU DIRECTOR, CORONEL DE EJÉRCITO JUAN MANUEL CONTRERAS SEPULVEDA.
- 37) ESCALERA A ALTIVO UBICADO SOBRE LA COCINA Y USADO COMO LA SALA DEL RADIOOPERADOR.
- 38) OFICINAS DEL COMANDANTE DE LA BIM.
- 39) BAÑO DEL COMANDANTE DE LA BIM.
- 40) REPOSTERO
- 41) COCINA
- 42) COMEDOR DE OFICIALES
- 43) BARRIL DE 200 LITROS DE CAPACIDAD, LLENO DE AGUA DESCOMPUESTA, USADO PARA "SUBMARINOS HUMEDOS", DONDE EL PRISIONERO (A), CON LOS OJOS VENDADOS Y AMARRADO SE LE HUNDÍA LA CABEZA EN EL LÍQUIDO POR PERÍODOS VARIABLES PROVOCANDO ASFIXIA Y SEMIAHOGAMIENTOS.
- 44) PORTÓN DE ACCESO SECUNDARIO (EXCEPCIONALMENTE USADO DURANTE EL FUNCIONAMIENTO DEL CUARTEL TERRANOVA Y NUNCA PARA EL TRÁNSITO DE PRISIONEROS)

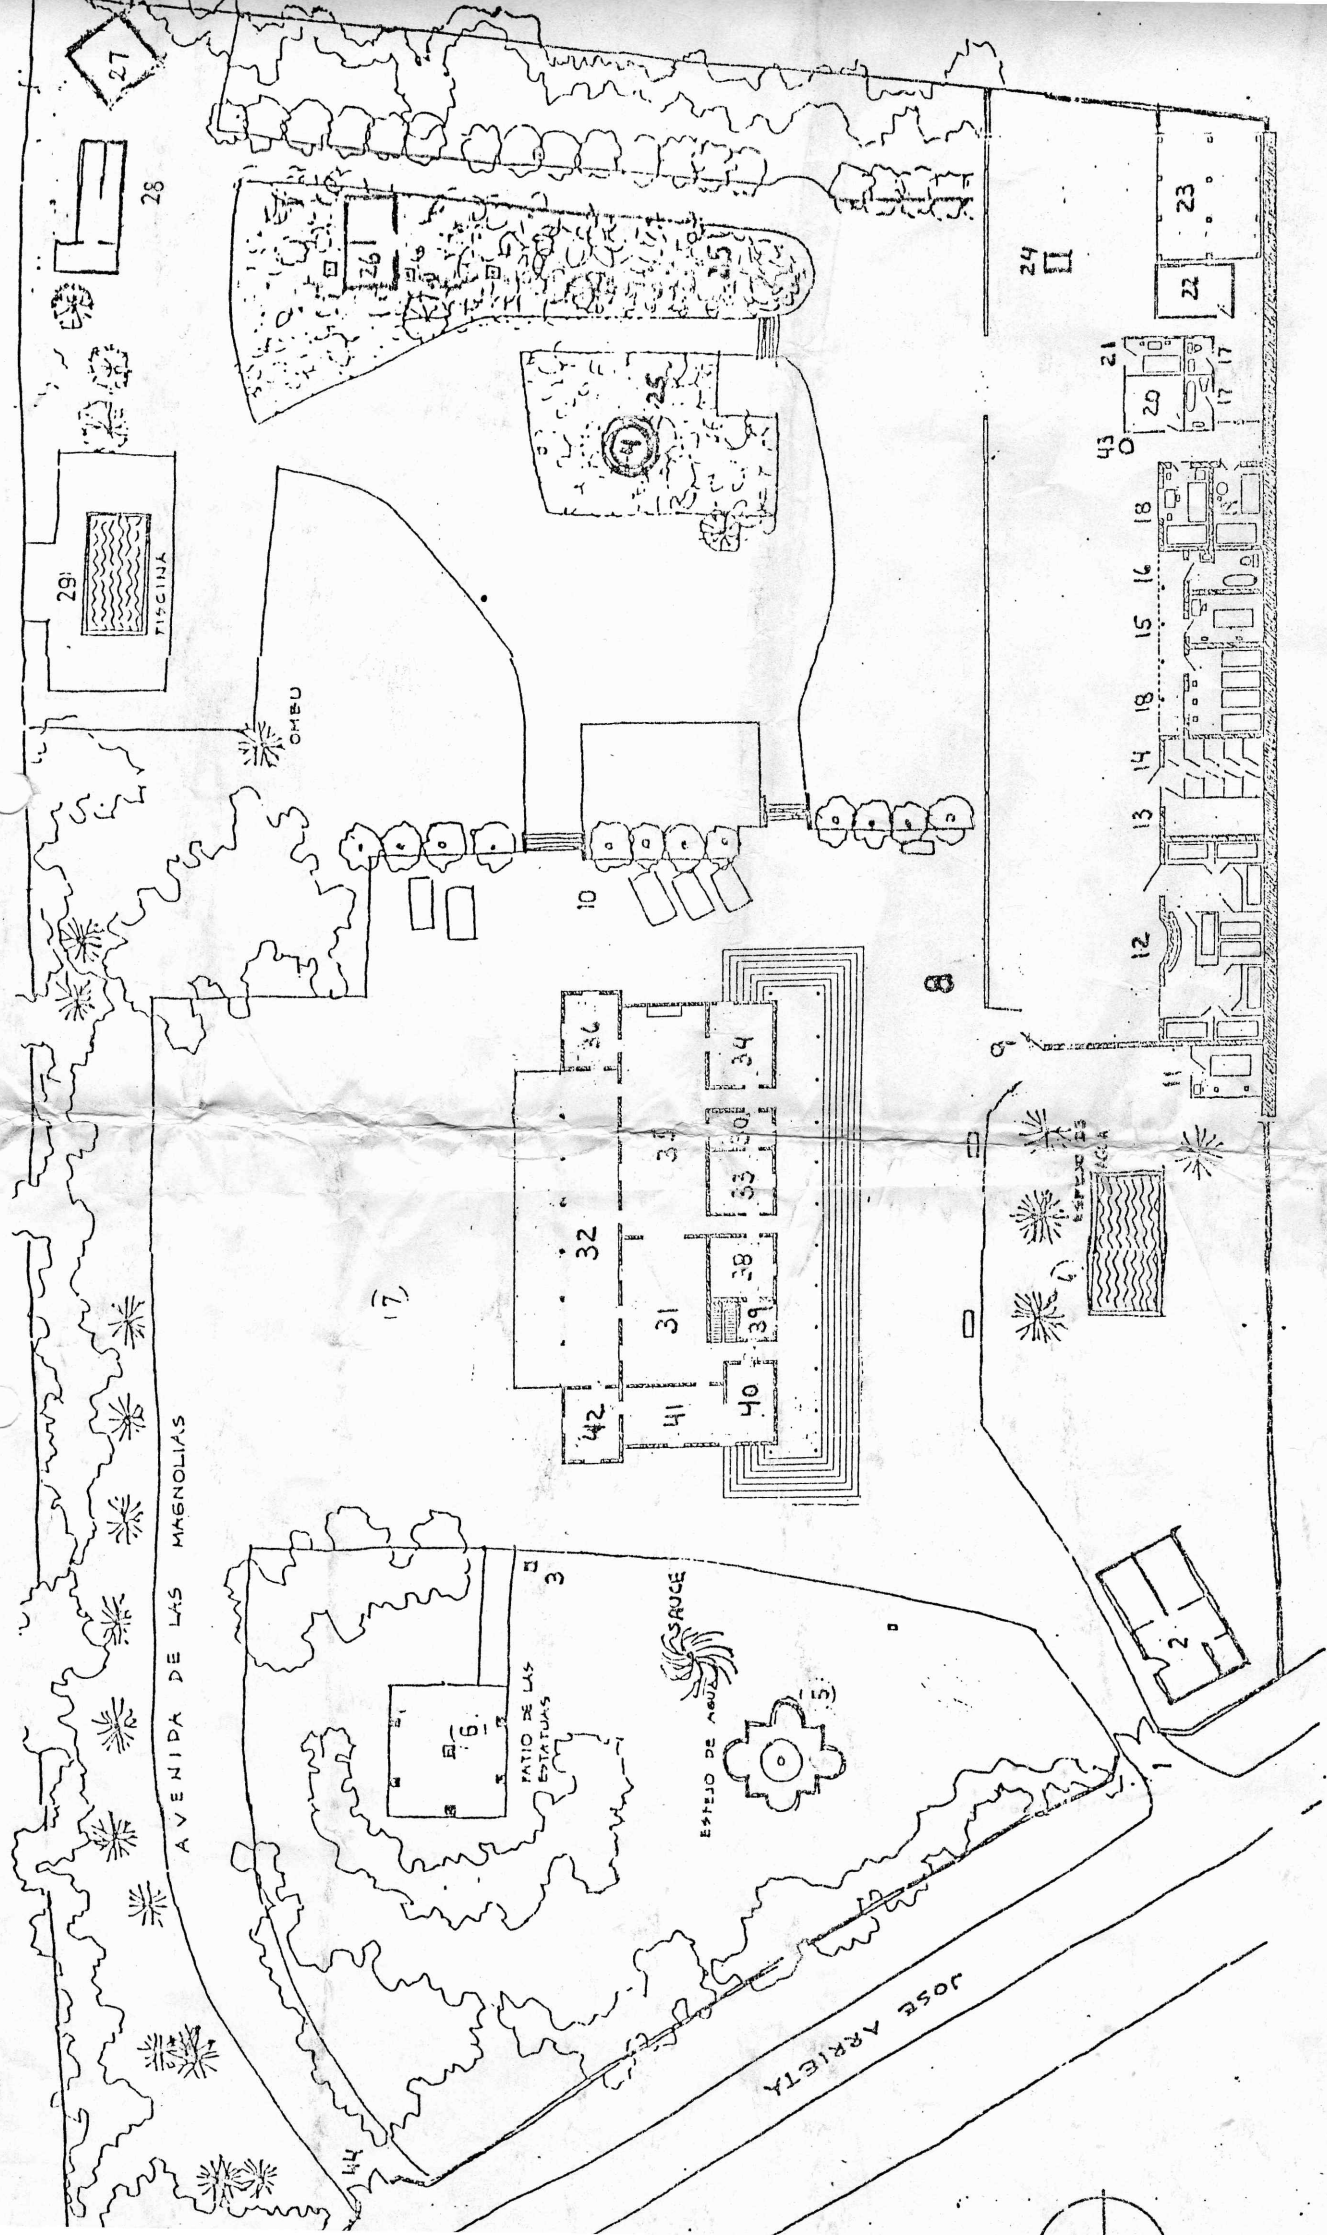

CUARTEL TERRANOVA (EX-VILLA GRIMALDI)

ESCALA 1:10.000